



Y1通り立面図

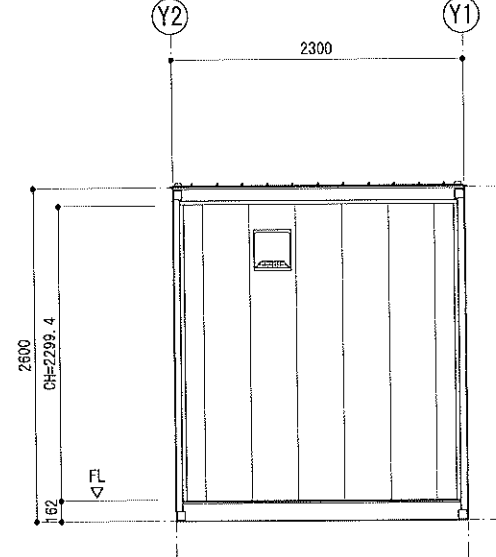


X1通り立面図

※エアコンは別途（納入先取付）
エアコン架台は製作所にて取付

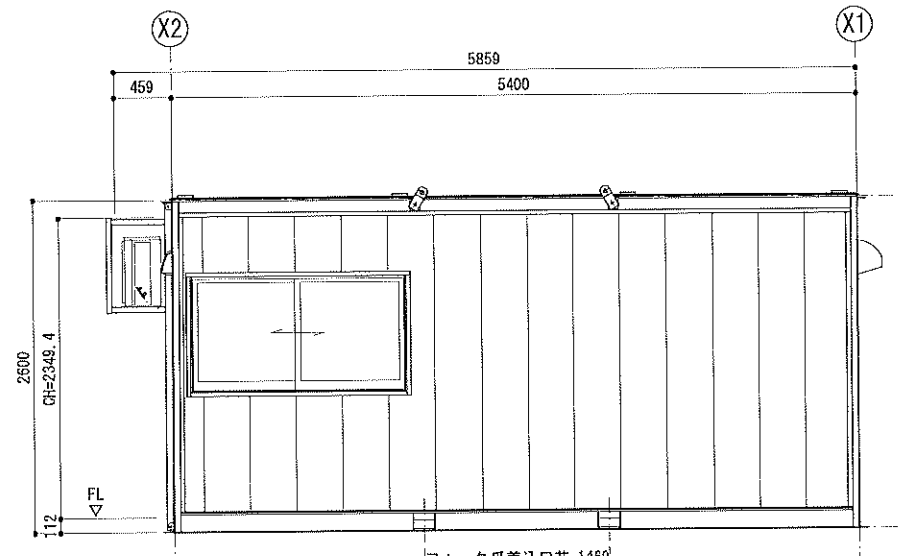

Y2通り立面図

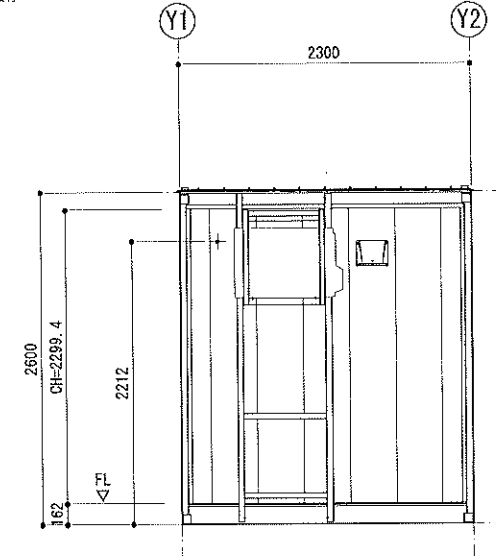

X2通り立面図

改定履歴 △ △ △																		
										工事名 (製品名) 図面名	RS40K 立面図	日付 2019/11/14 縮尺 1/40	製作 承諾 回覧・検図 設計 製図	日付 2019/11/14 縮尺 1/40	製作 承諾 回覧・検図 設計 製図	株式会社カナテック TEL 011-271-5121 FAX 011-271-5161 札幌市中央区北1条東2丁目5番8号	図面管理番号 RS40K-B02	KANATECH CO., LTD. 札幌市