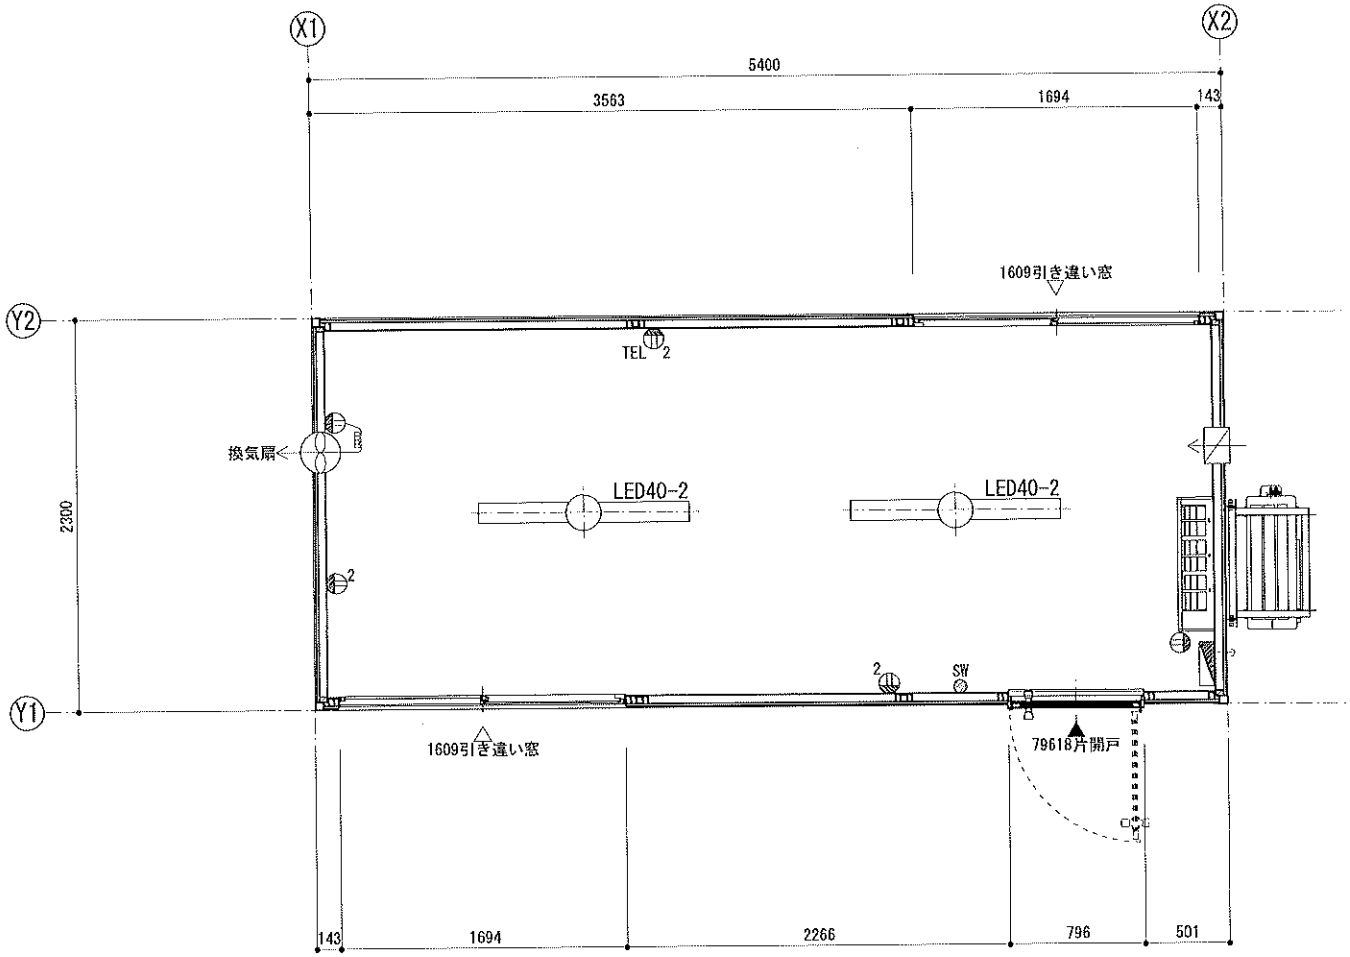

※エアコンは別途（納入先取付）
エアコン架台は製作所にて取付

改定経歴	△					△				工事名（製品名）	RS40K	日付 2019/11/14	製作	承諾	回覧・検図	設計	製図	KANATECH CO., LTD.
	△					△				図面名	平面図	縮尺 1/30					芳賀	株式会社カナテック 札幌市中央区北1条東2丁目5番8 TEL 011-271-5121 FAX 011-271-5161
	△					△												図面管理番号 RS40K-B01
	△					△												